



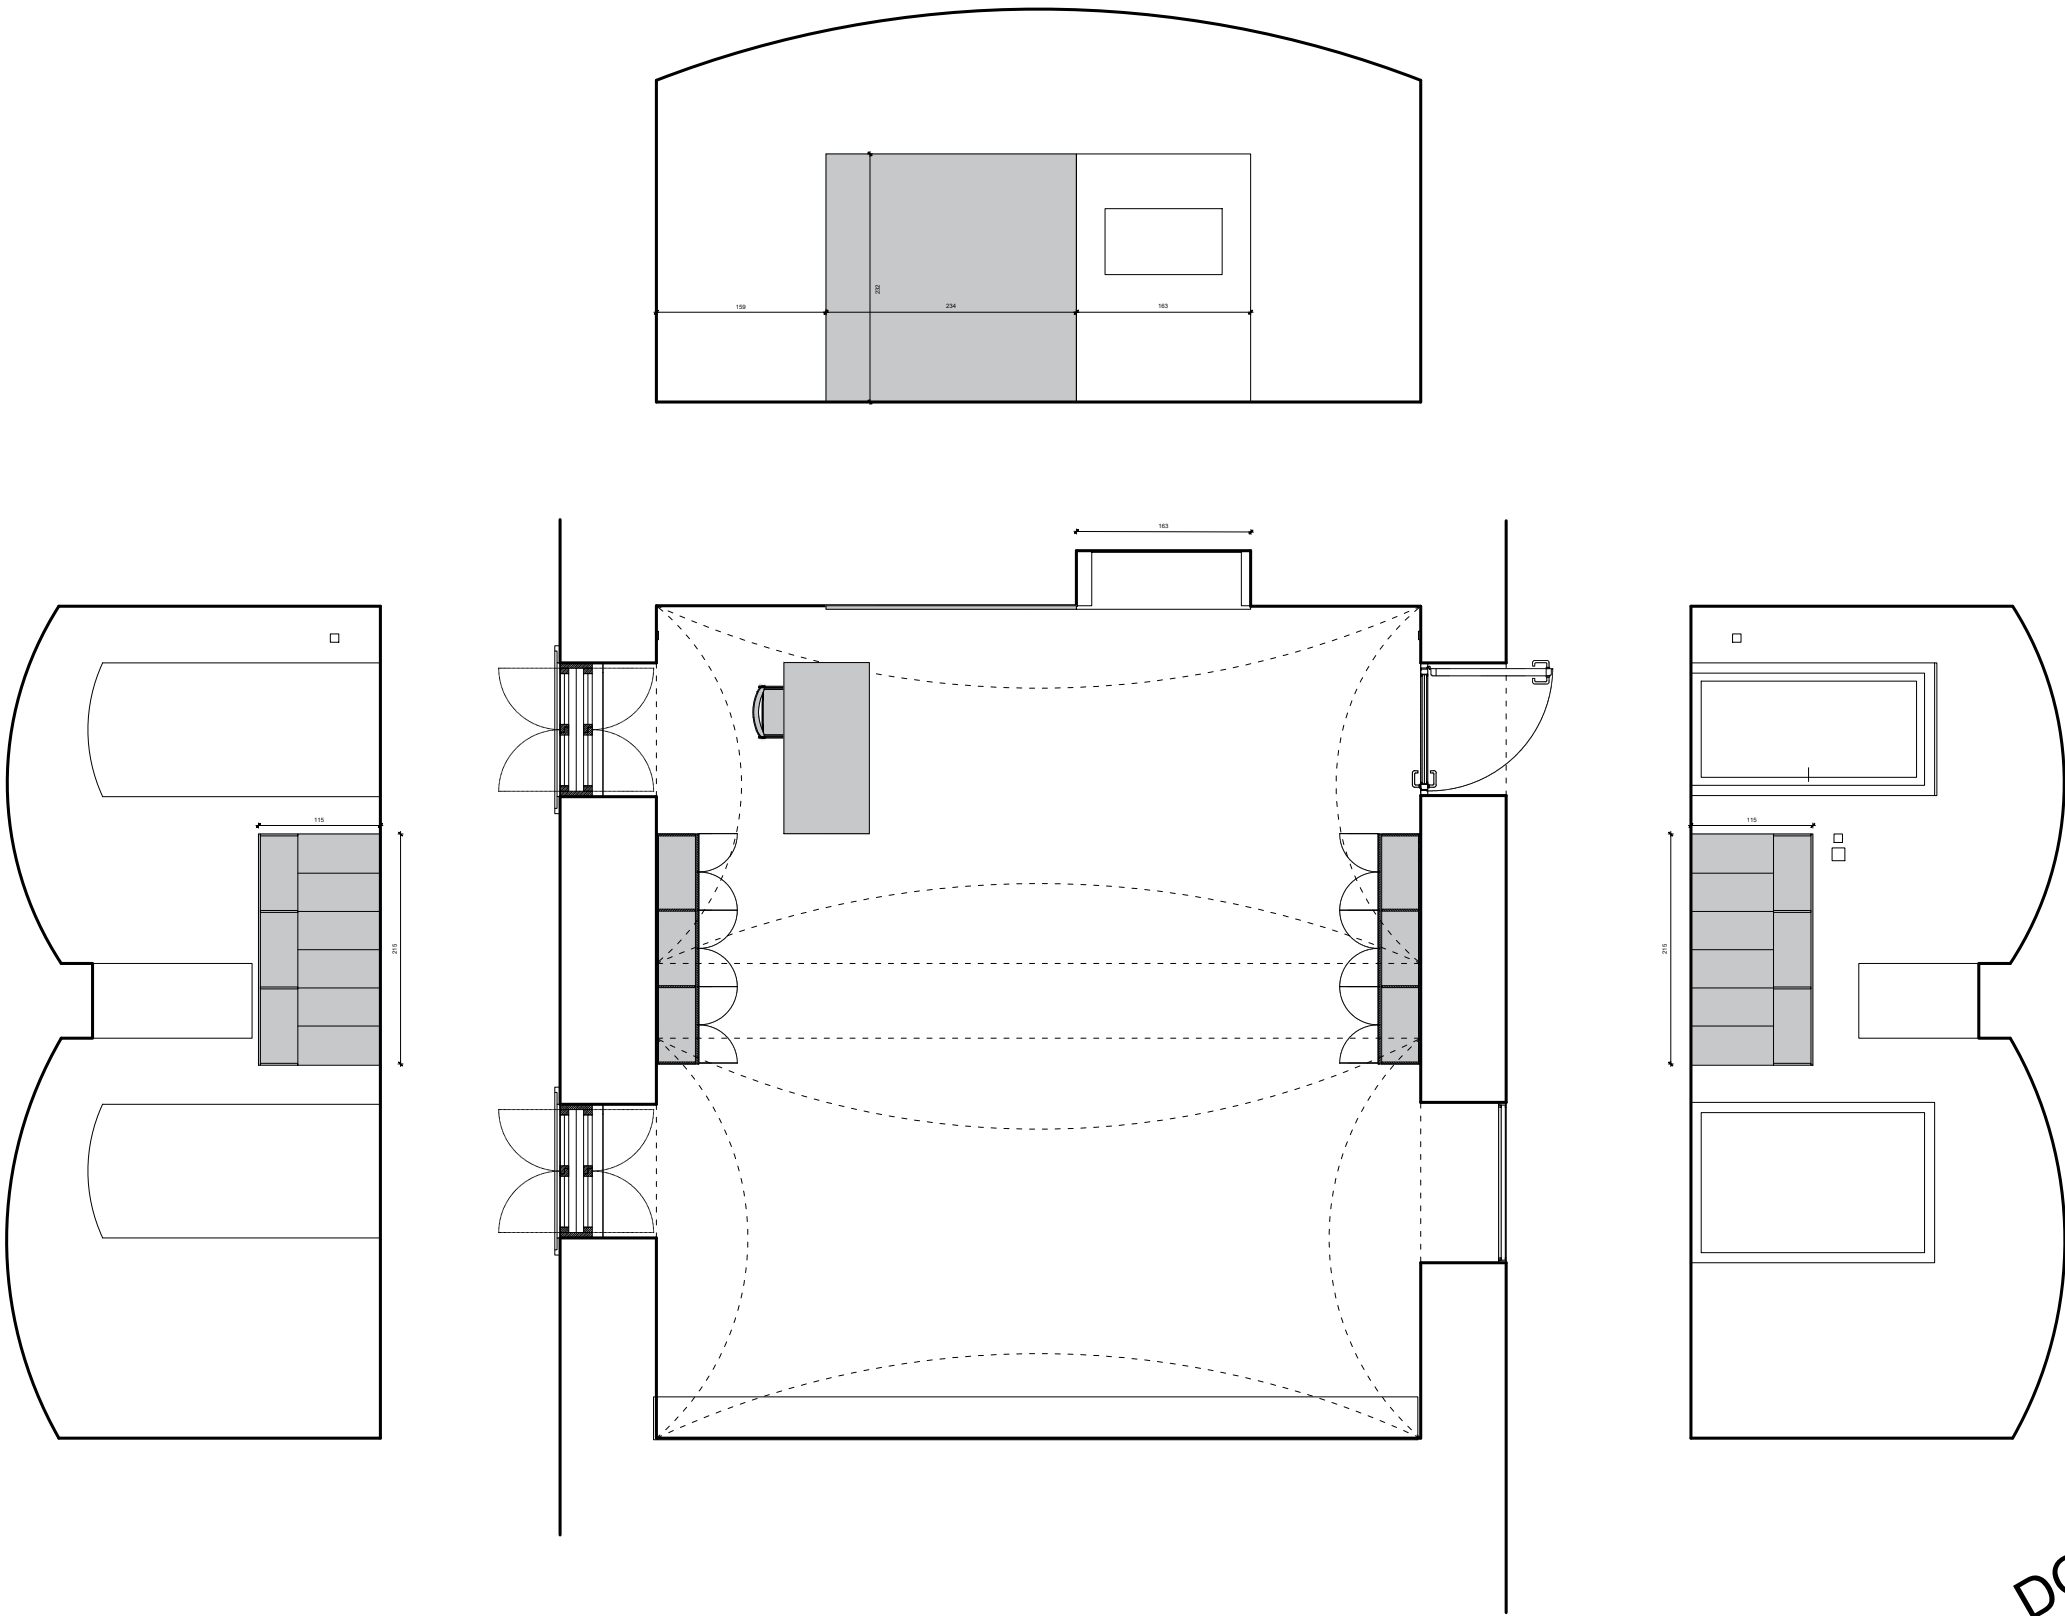


DODATNA OPREMA
PROSINAC 2024.

INVESTITOR: HRVATSKI PRIRODOSLOVNI MUZEJ, Demetrova 1, 10000 Zagreb	PROJEKTANT: URED OVL. ARH. VANJA ILIĆ	MJERILO: 1:20
GRADJEVINA: PREUREĐENJE, DOGRADNJA I REKONSTRUKCIJA ZGRADE I NOVI STALNI POSTAV HRVATSKOG PRIRODOSLOVNOG MUZEJA U ZAGREBU - PALAČA AMADEO (DEMETROVA 1); k.č. 1442, k.o. Centar		DATUM: PROSINAC 2024.
NAZIV PROJEKTA: IZVEDBENI PROJEKT STALNOG POSTAVA		SADRŽAJ: DJECJA_RADIONICA
PROJEKTANT POSTAVA / AUTOR: VANJA ILIĆ, dipl.ing.arh.		
SURADNICI: BOJAN PEPEONIK, mag.ing.arh., TENA PETROVIĆ, mag.ing.arh.		LIST BR:


PRESJEK 1

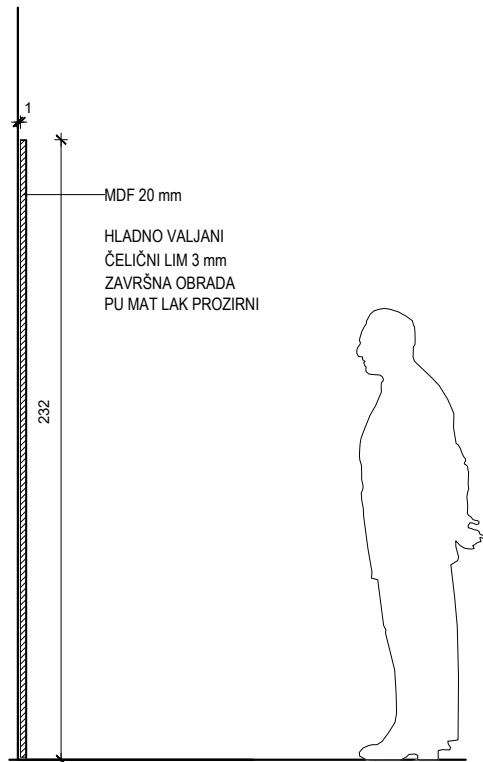

POGLED 1

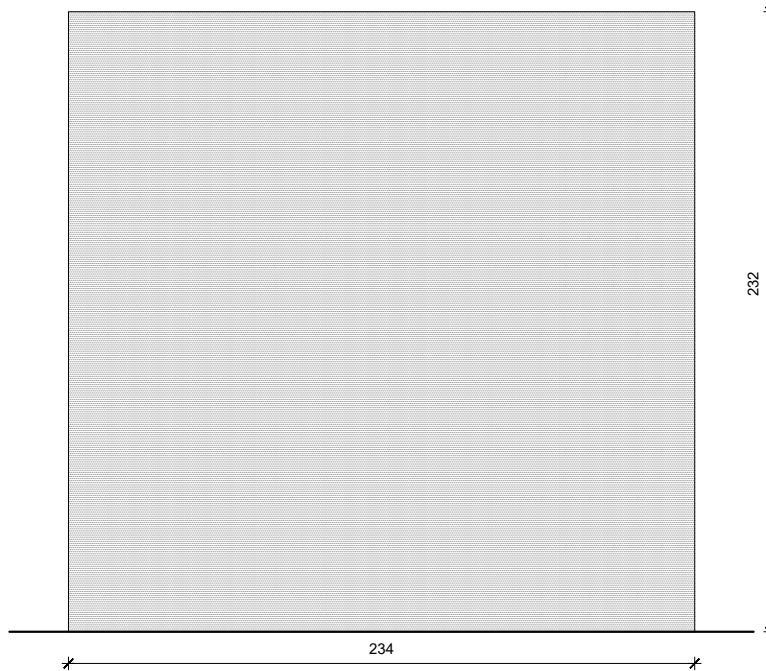

TLOCRT 1

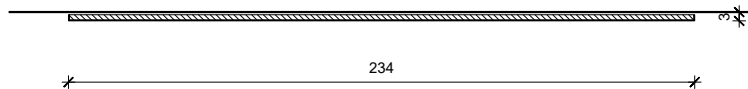


DODATNA OPREMA
PROSINAC 2024.

NAPOMENE:

PRIJE IZVOĐENJA SVE MJERE KONTROLIRATI U NARAVI!

INVESTITOR: HRVATSKI PRIRODOSLOVNI MUZEJ, Demetrova 1, 10000 Zagreb	PROJEKTANT: URED OVL. ARH. VANJA ILIĆ	MJERILO: 1:20
GRADJEVINA: PREUREĐENJE, DOGRADNJA I REKONSTRUKCIJA ZGRADE I NOVI STALNI POSTAV HRVATSKOG PRIRODOSLOVNOG MUZEJA U ZAGREBU - PALAČA AMADEO (DEMETROVA 1); k.č. 1442, k.o. Centar		DATUM: PROSINAC 2024.
NAZIV PROJEKTA: IZVEDBENI PROJEKT STALNOG POSTAVA		SADRŽAJ: RADIONICA_PLOČA
PROJEKTANT POSTAVA / AUTOR: VANJA ILIĆ, dipl.ing.arh.		
SURADNICI: BOJAN PEPEONIK, mag.ing.arh., TENA PETROVIĆ, mag.ing.arh.		LIST BR:



TLOCRT - POZICIJE KUKA ✕

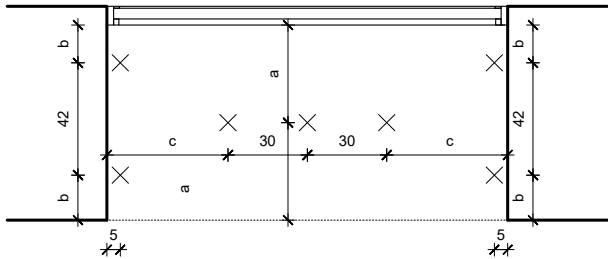

KUKA ZA VJEŠANJE - approx. duljina 50 mm



7 KOM

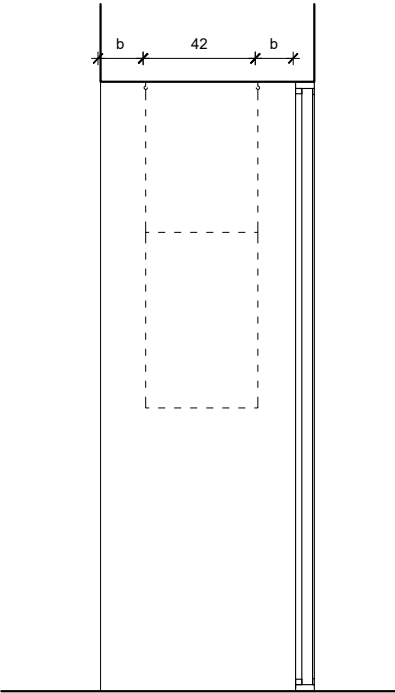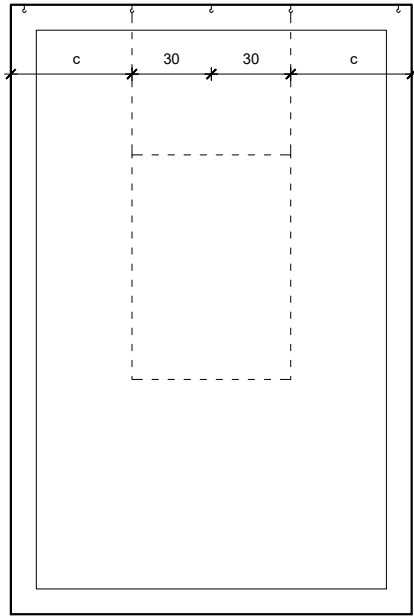


DODATNA OPREMA
PROSINAC 2024.

NAPOMENE:


PRIJE IZVOĐENJA SVE MJERE KONTROLIRATI U NARAVI!

INVESTITOR: HRVATSKI PRIRODOSLOVNI MUZEJ, Demetrova 1, 10000 Zagreb	PROJEKTANT: URED OVL. ARH. VANJA ILIĆ	MJERILO: 1:20
GRADJEVINA: PREUREĐENJE, DOGRADNJA I REKONSTRUKCIJA ZGRADE I NOVI STALNI POSTAV HRVATSKOG PRIRODOSLOVNOG MUZEJA U ZAGREBU - PALAČA AMADEO (DEMETROVA 1); k.č. 1442, k.o. Centar		DATUM: PROSINAC 2024.
NAZIV PROJEKTA: IZVEDBENI PROJEKT STALNOG POSTAVA		SADRŽAJ: RADIONICA, IZLOG
PROJEKTANT POSTAVA / AUTOR: VANJA ILIĆ, dipl.ing.arh.		
SURADNICI: BOJAN PEPEONIK, mag.ing.arh., TENA PETROVIĆ, mag.ing.arh.		LIST BR:


TLOCRT

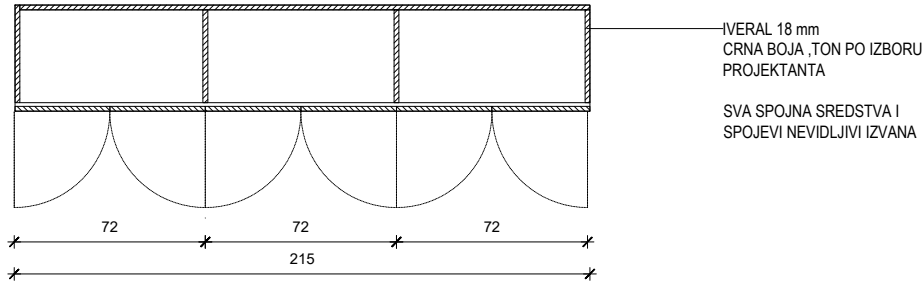


PRESJEK 1

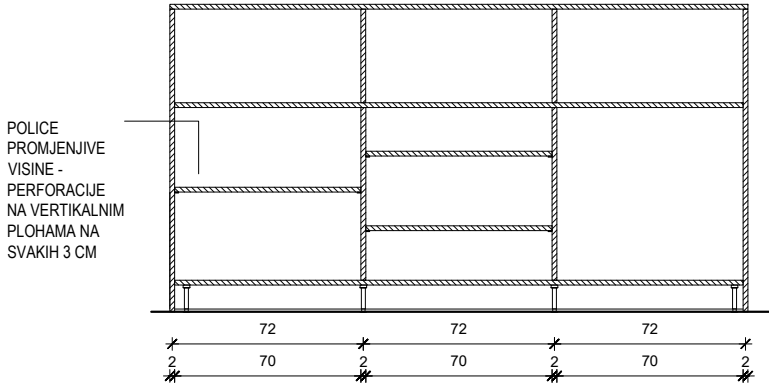


PRESJEK 2

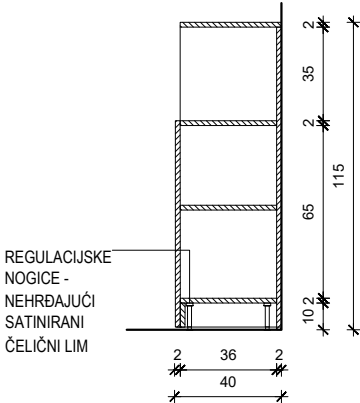

POGLED 1

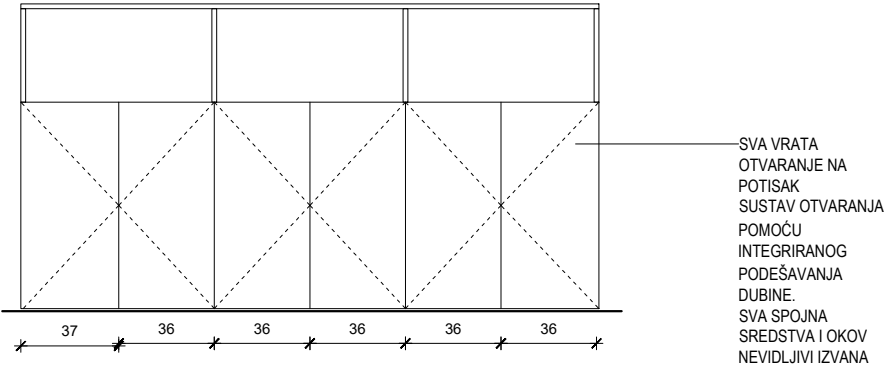

POGLED 2

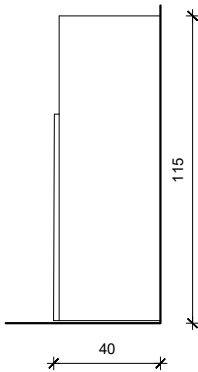


DODATNA OPREMA
PROSINAC 2024.


NAPOMENE:

PRIJE IZVOĐENJA SVE MJERE KONTROLIRATI U NARAVI!

INVESTITOR: HRVATSKI PRIRODOSLOVNI MUZEJ, Demetrova 1, 10000 Zagreb	PROJEKTANT: URED OVL. ARH. VANJA ILIĆ	MJERILO: 1:20
GRADJEVINA: PREUREĐENJE, DOGRADNJA I REKONSTRUKCIJA ZGRADE I NOVI STALNI POSTAV HRVATSKOG PRIRODOSLOVNOG MUZEJA U ZAGREBU - PALAČA AMADEO (DEMETROVA 1); k.č. 1442, k.o. Centar		DATUM: PROSINAC 2024.
NAZIV PROJEKTA: IZVEDBENI PROJEKT STALNOG POSTAVA		SADRŽAJ: RADIONICA_KOMODA
PROJEKTANT POSTAVA / AUTOR: VANJA ILIĆ, dipl.ing.arh.		LIST BR:
SURADNICI: BOJAN PEPEONIK, mag.ing.arh., TENA PETROVIĆ, mag.ing.arh.		

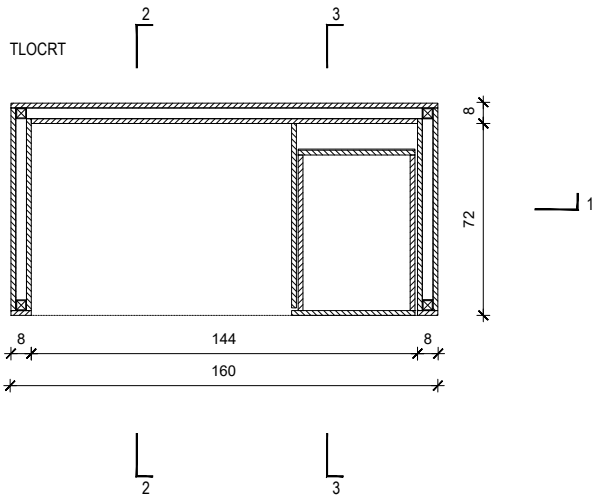


TLOCRT - POGLED

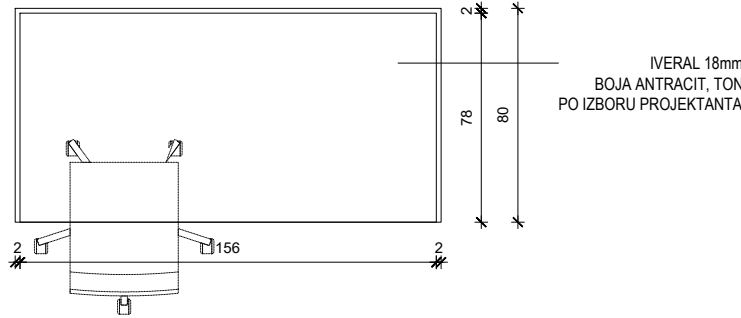


IVERAL 18mm
BOJA ANTRACIT, TON
PO IZBORU PROJEKTANTA

POGLED 3

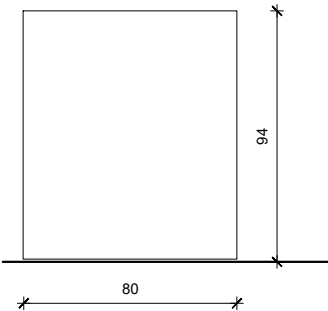


POGLED 2

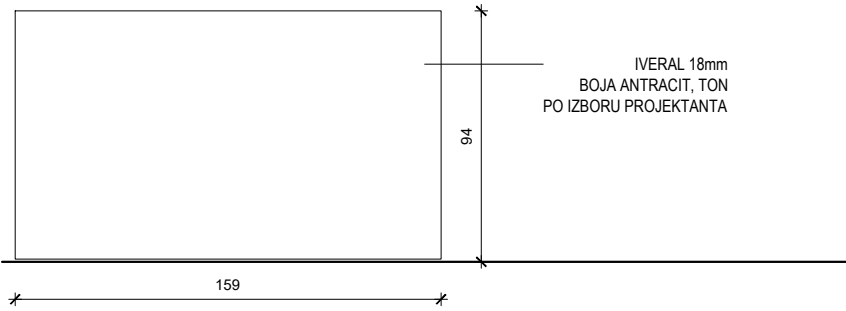


IVERAL 18mm
BOJA ANTRACIT, TON
PO IZBORU PROJEKTANTA


PRESJEK 1

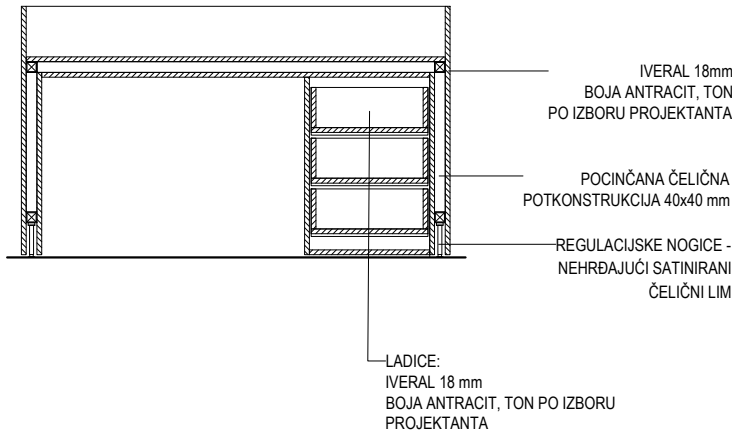


PRESJEK 2

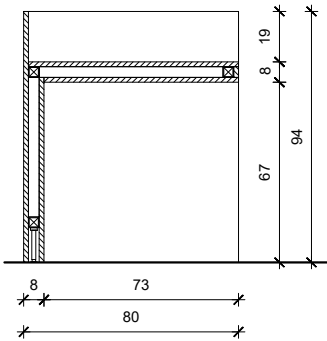

PRESJEK 3

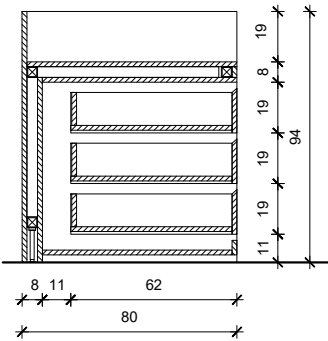

POGLED 1

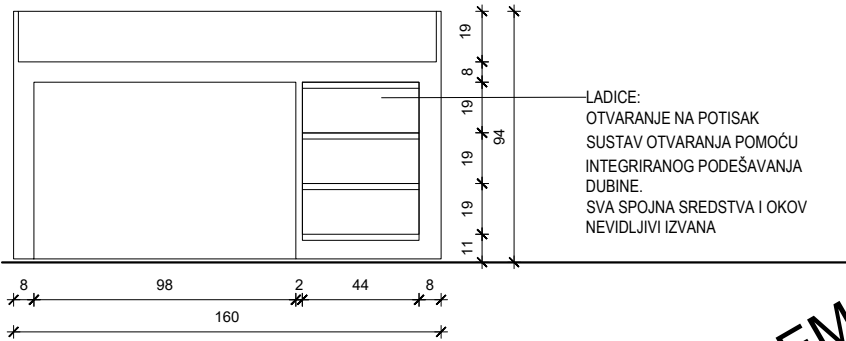

LADICE:
OTVARANJE NA POTISAK
SUSTAV OTVARANJA POMOĆU
INTEGRIRANOG PODEŠAVANJA
DUBINE.
SVA SPOJNA SREDSTVA I OKOV
NEVIDLJIVI IZVANA

DODATNA OPREMA
PROSINAC 2024.

NAPOMENE:
PRIJE IZVOĐENJA SVE MJERE KONTROLIRATI U NARAVI!

INVESTITOR: HRVATSKI PRIRODOSLOVNI MUZEJ, Demetrova 1, 10000 Zagreb	PROJEKTANT: URED OVL. ARH. VANJA ILIĆ	MJERILO: 1:20
GRADJEVINA: PREUREĐENJE, DOGRADNJA I REKONSTRUKCIJA ZGRADE I NOVI STALNI POSTAV HRVATSKOG PRIRODOSLOVNOG MUZEJA U ZAGREBU - PALAČA AMADEO (DEMETROVA 1); k.č. 1442, k.o. Centar		DATUM: PROSINAC 2024.
NAZIV PROJEKTA: IZVEDBENI PROJEKT STALNOG POSTAVA		SADRŽAJ: RADIONICA_PULT
PROJEKTANT POSTAVA / AUTOR: VANJA ILIĆ, dipl.ing.arh.		LIST BR:
SURADNICI: BOJAN PEPEONIK, mag.ing.arh., TENA PETROVIĆ, mag.ing.arh.		